


Phase 1

Gehwegerneuerung südliche Seite in 3 Bauabschnitten, einschl. Bordanlage und 2-zeilige Rinne, Fahrbahn mit Arbeitsraum

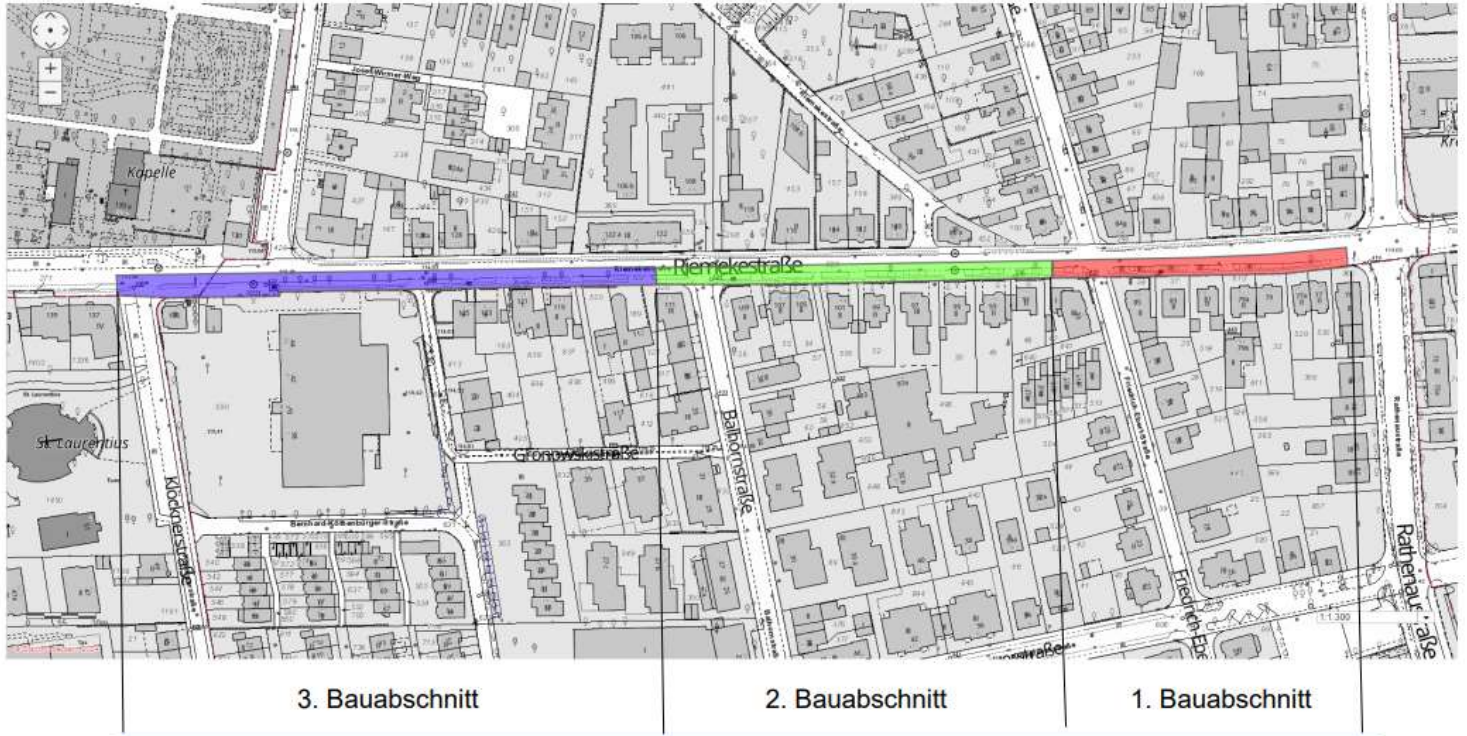

Phase 2



Erneuerung der nördlichen Fahrbahnrinne; einschl. punktuelle Bordsteine, in Teillängen zwischen 50 und 100 Meter



Phase 3

Deckenerneuerung in 3 Bauabschnitten, jeweils unter Vollsperrung

